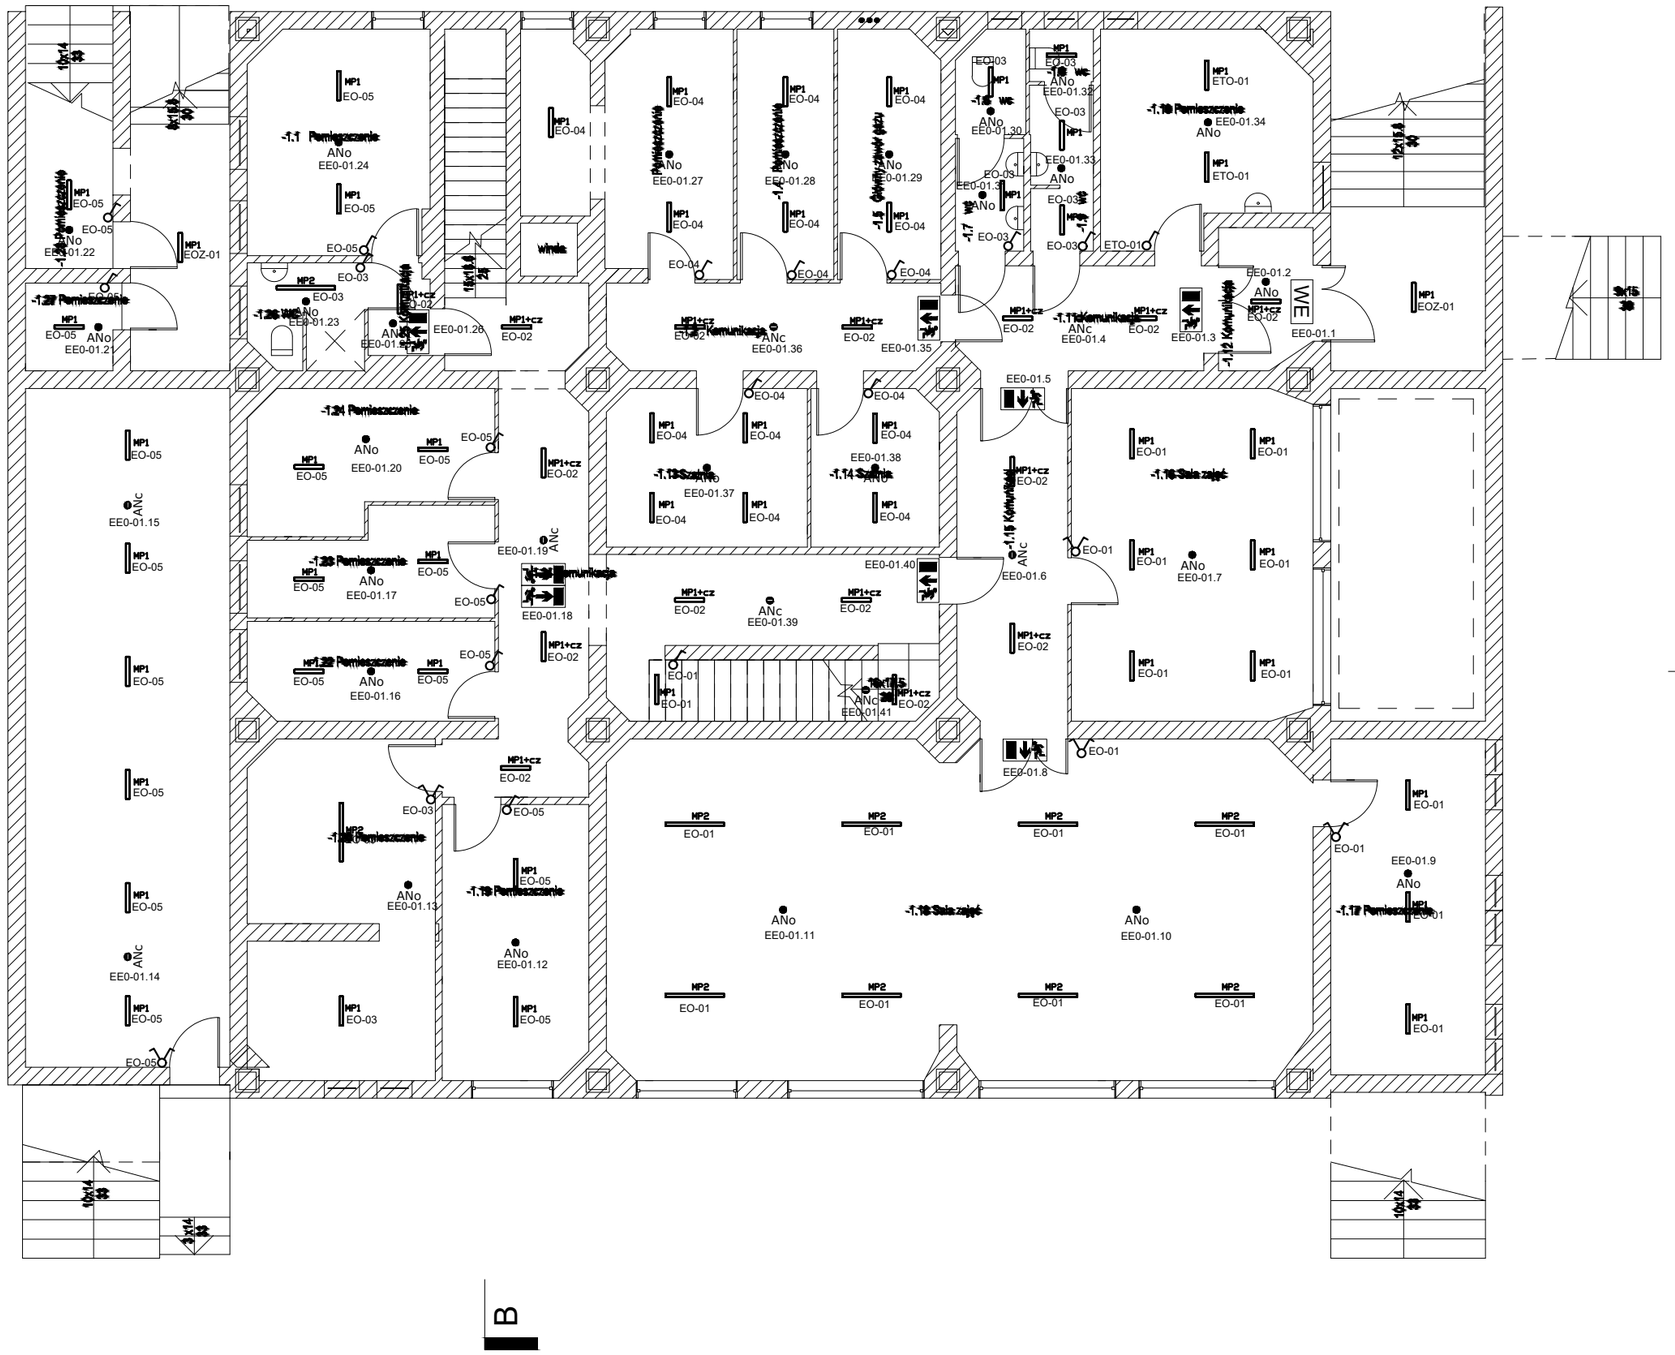

MP1 MEGALIGHT PLUTON N 21W 500mm PM IP44 (26.0 W)
MP1+cz MEGALIGHT PLUTON N 21W 500mm PM IP44 (26.0 W) + PIR
MP2 MEGALIGHT PLUTON N 45W 1000mm PM IP44 (45.0 W)
MP3 MEGALIGHT PLUTON N 45W 1000mm PM IP65 (45.0 W)
MP4 MEGALIGHT PLUTON N 65W 1500mm PM IP44 (65.0 W)
A–NC Awex LVNC 11 (3.0 W)
A–NO Awex LVNO 11 (3.0 W)
P Oprawa Ewakuacyjna LED 1/2–stronna 2h AT

Łącznik uniwersalny 1–biegunowy 16A 230V IP20 w ramce /pom. mokre IP44/

Łącznik uniwersalny 2–biegunowy 16A 230V IP20 w ramce /pom. mokre IP44/

UWAGA!
W miejscach przejść kabli i przewodów przez ściany oddzielenia pożarowego należy zastosować przepusty kablowe pożarowe. Odporność ogniową przepustu dostosować do klasy odporności ogniowej ściany.
Na przepusty kablowe należy zastosować zaprawę ogniochronną np. f–my Hilti. W czasie montażu przepustów kablowych ognioodpornych należy ściśle przestrzegać wytycznych i zaleceń producenta.

Sposób ochrony przed porażeniem prądem elektrycznym:

SAMOCZYNNE WYŁĄCZENIE ZASILANIA
WYŁĄCZNIK RÓŻNICOWO–PRĄDOWY

NIP 631-111-43-41
44-100 Gliwice ul. Perkoza 11/7
tel. 775 35 85

OBIEKT	Zespół Przedszkoli Miejskich nr 1 44-119 Gliwice ul. Młodopolska 4 wg. Umowy nr 2/ZPM1.21.3.2016
TYTUŁ PROJEKTU	Projekt budowlano - wykonawczy instalacji elektrycznych i słaboprądowych w budynku Przedszkola Miejskiego nr 33 przy ul. Wiślanej 12 w Gliwicach
TYTUŁ RYSUNKU	Plan instalacji oświetlenia poz. piwnicy
PROJEKTOWAŁ	mgr inż. Bogusław SZPETMAN
	mgr inż. Danuta SZPETMAN
Uprawnienia nr.	177/91
Uprawnienia nr.	SLK/6812/PWBE/16
BRANŻA	Elektryczna
FAZA:	PBW
DATA:	04.2021
SKALA	1:100
NR. RYS.	EBW–04

projektowanie i nadzór techniczny

energia inwest